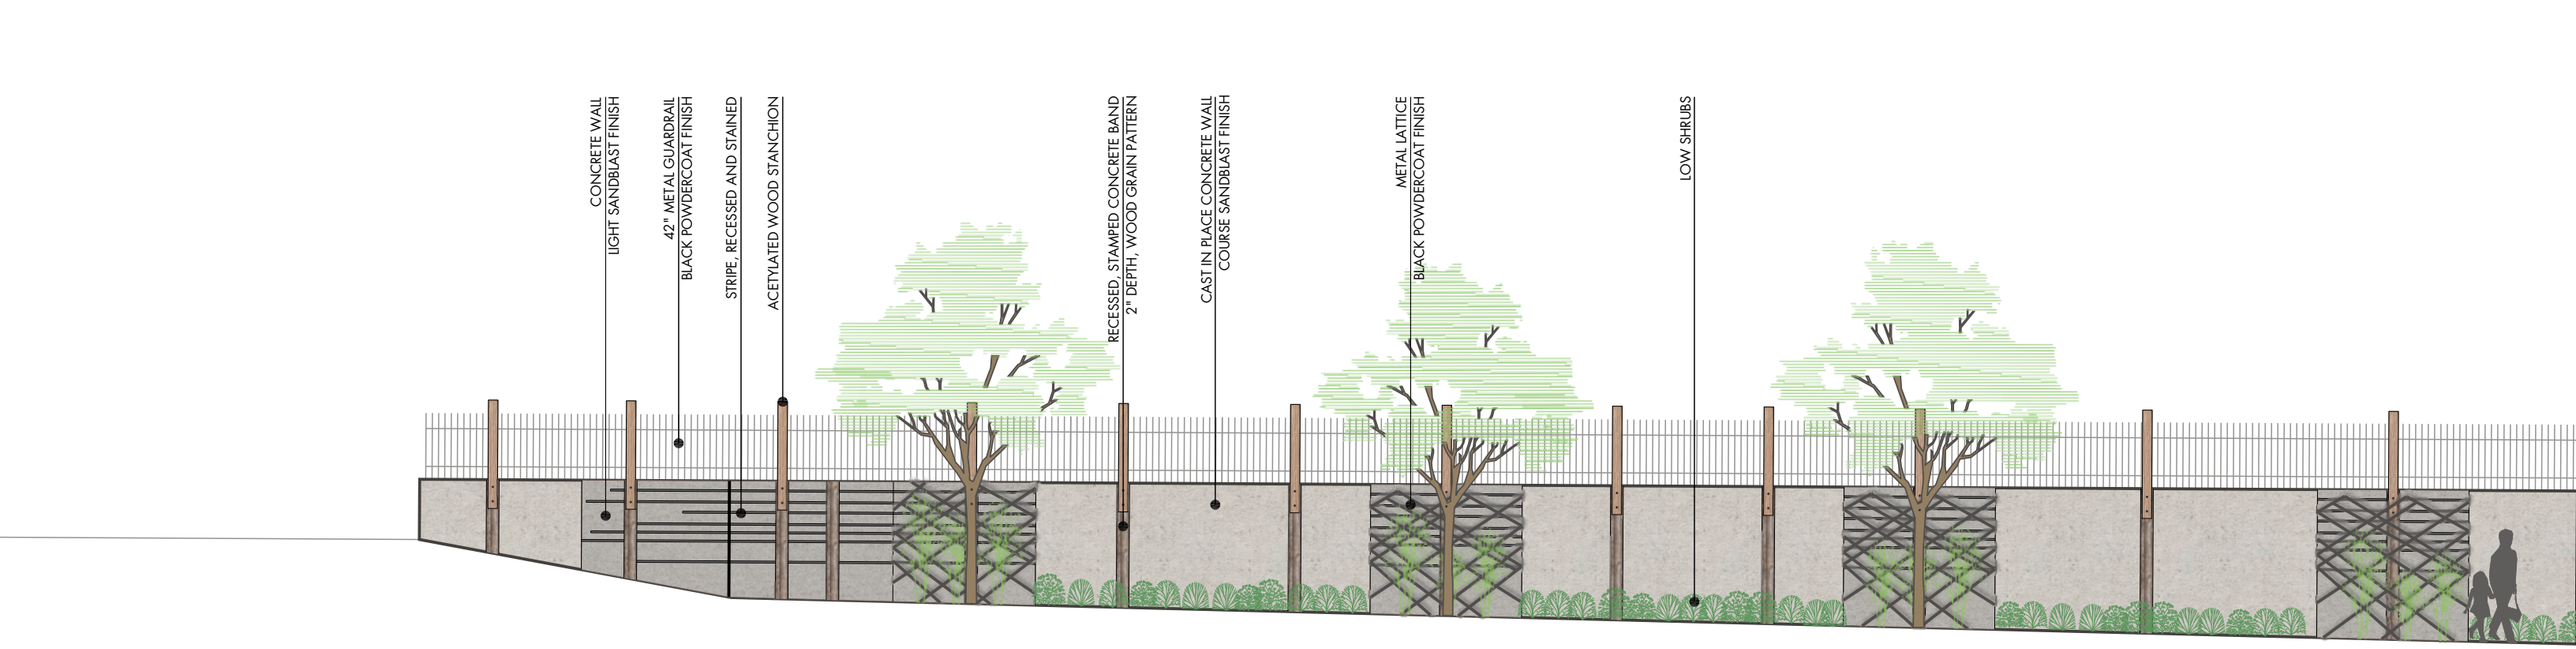

ELEVATION

1/8" = 1'-0"

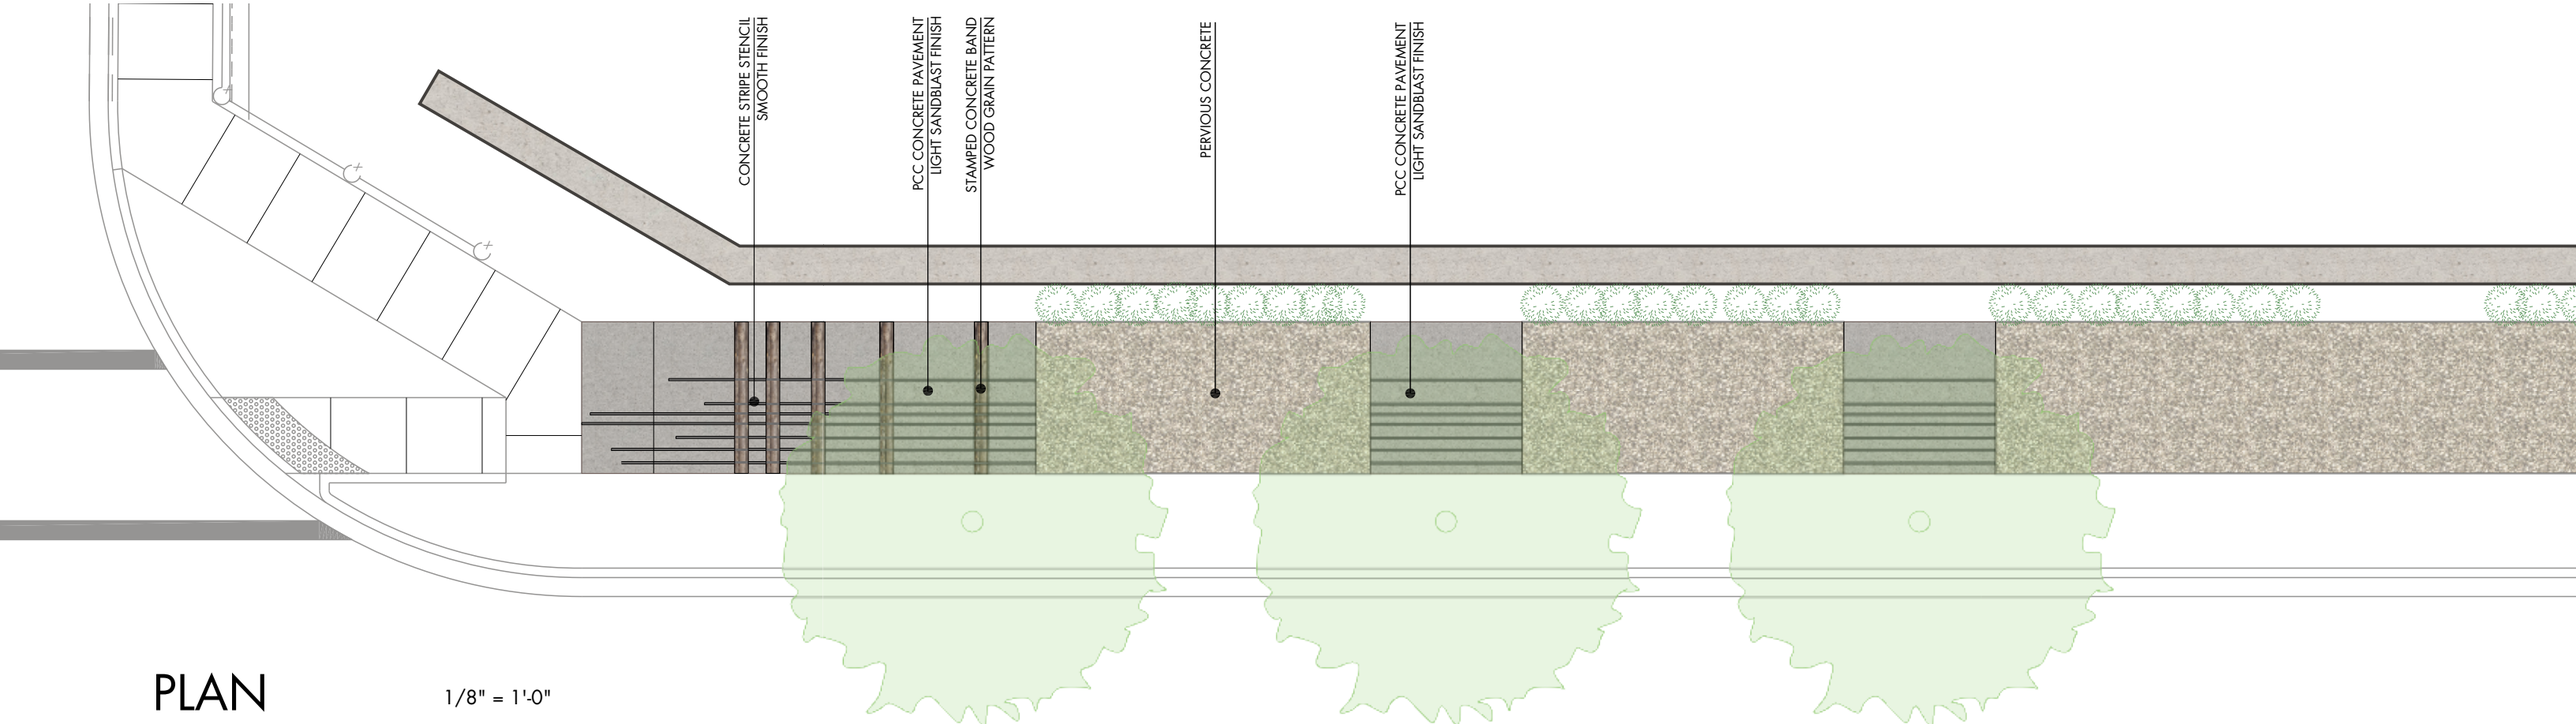

PLAN

1/8" = 1'-0"

N